


STATO DI PROGETTO(modifica del 08.02.2024)  
 ALLESTIMENTO NUOVA FARMACIA

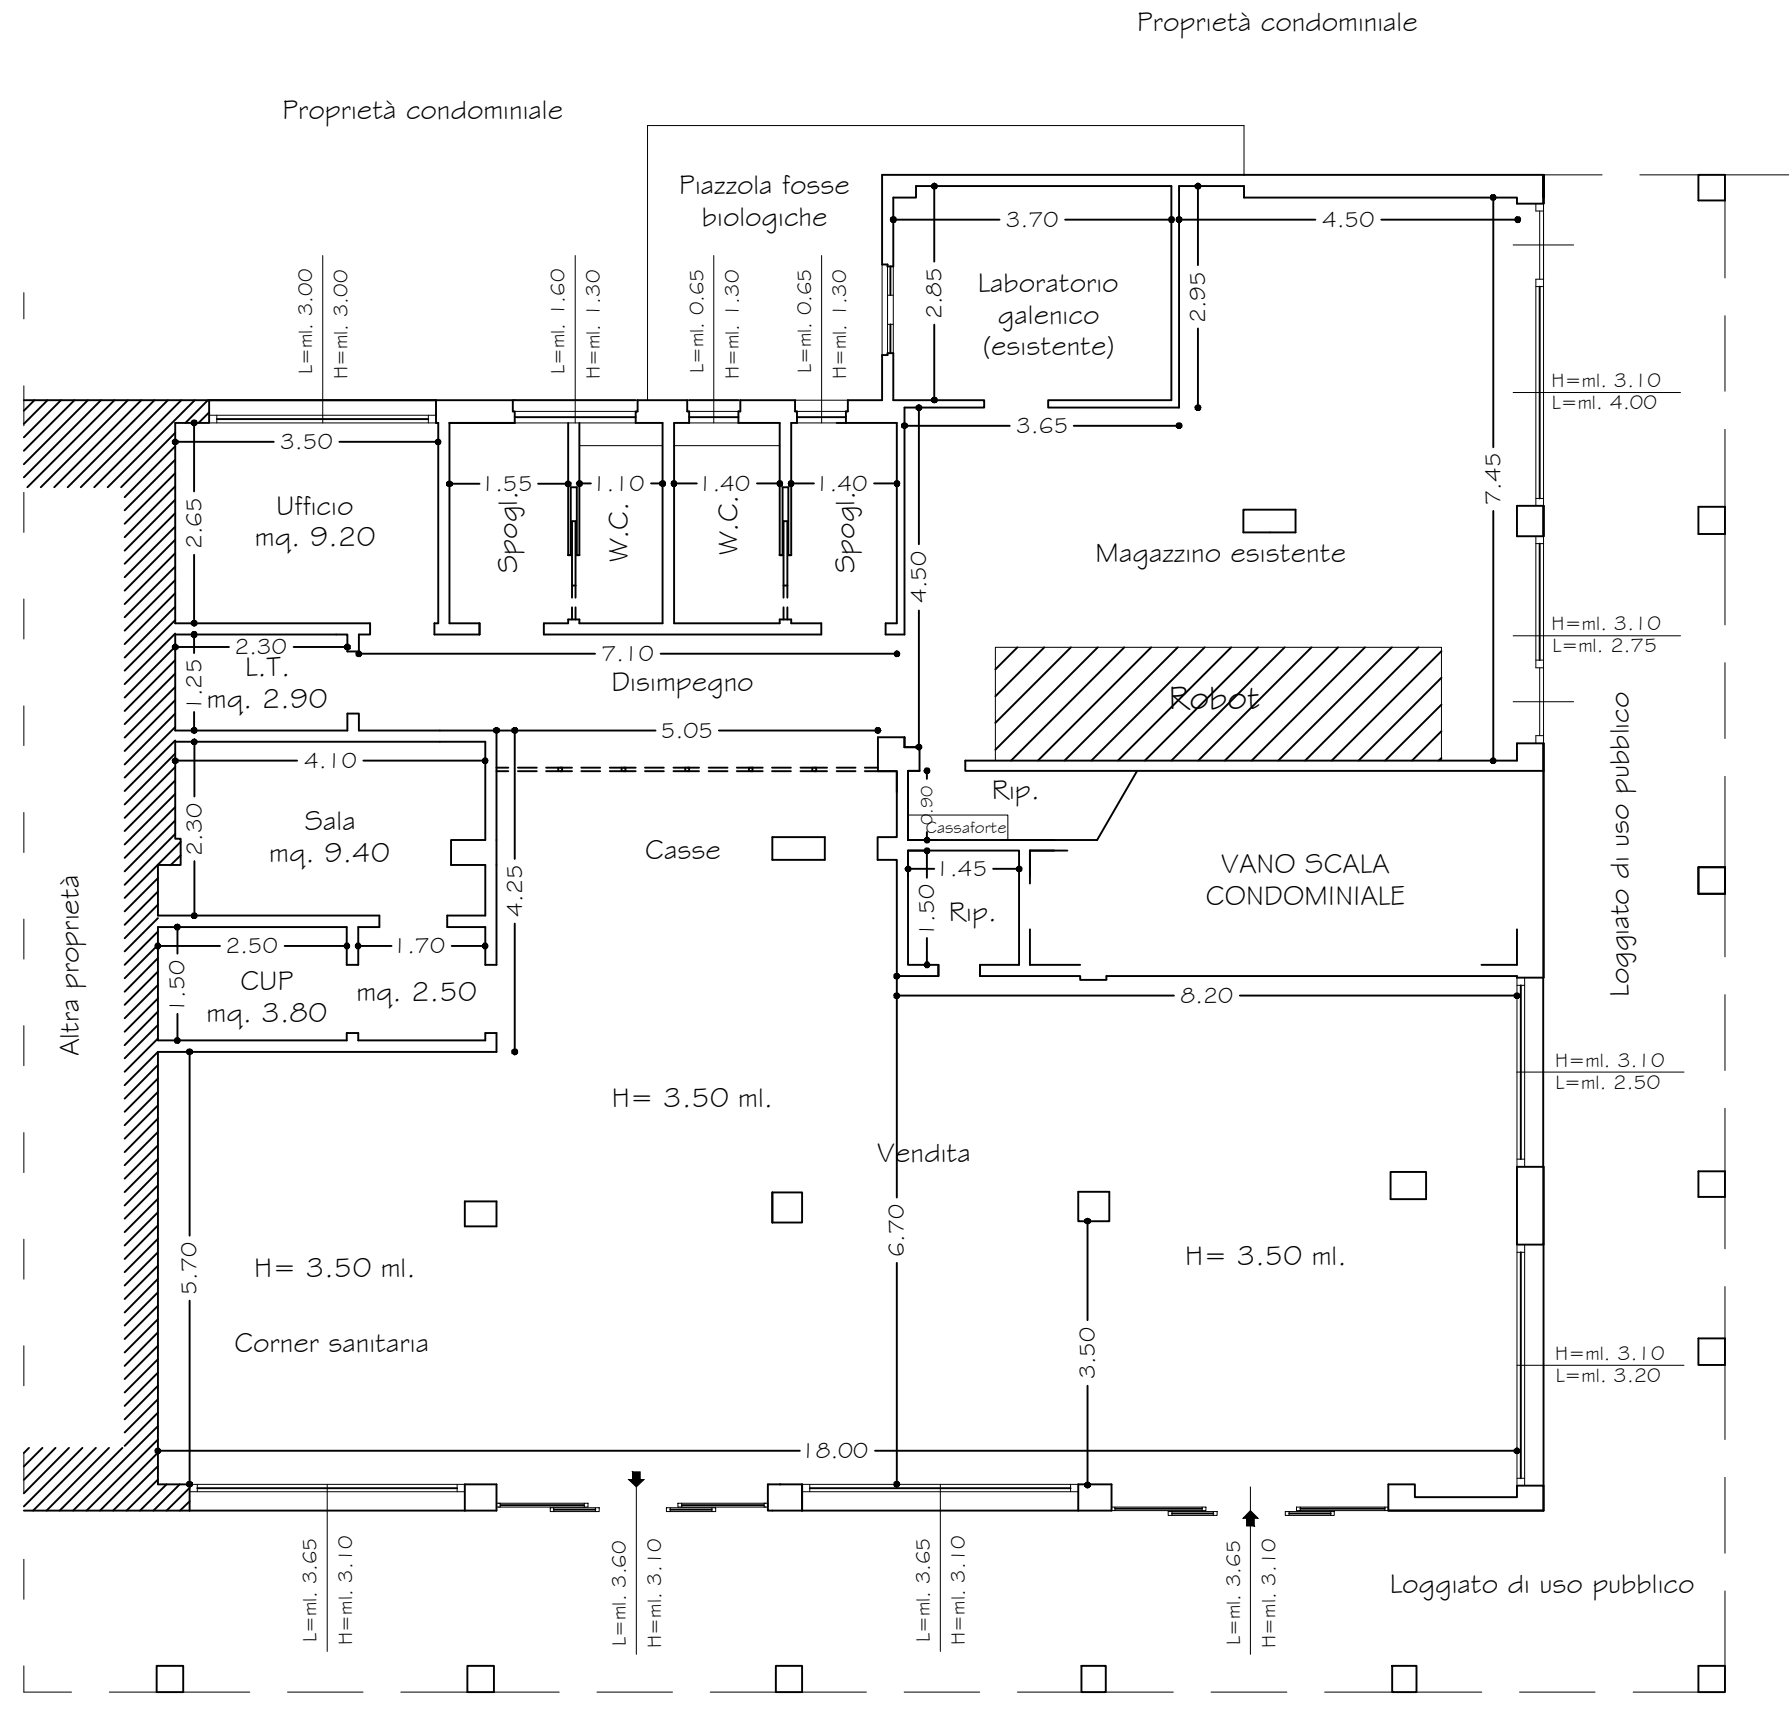

Via Fratelli Rosselli

Tecnico rilevatore Geom. Francesco Luzzi  
 Figline e Incisa V.no (Fi), Piazza Bianco Bianchi 5  
 Cell: 335/5852710

Farmavaldarno S.P.A.,  
 Figline e Incisa V.no (Fi), Via Carlo Pisacane 33-37